
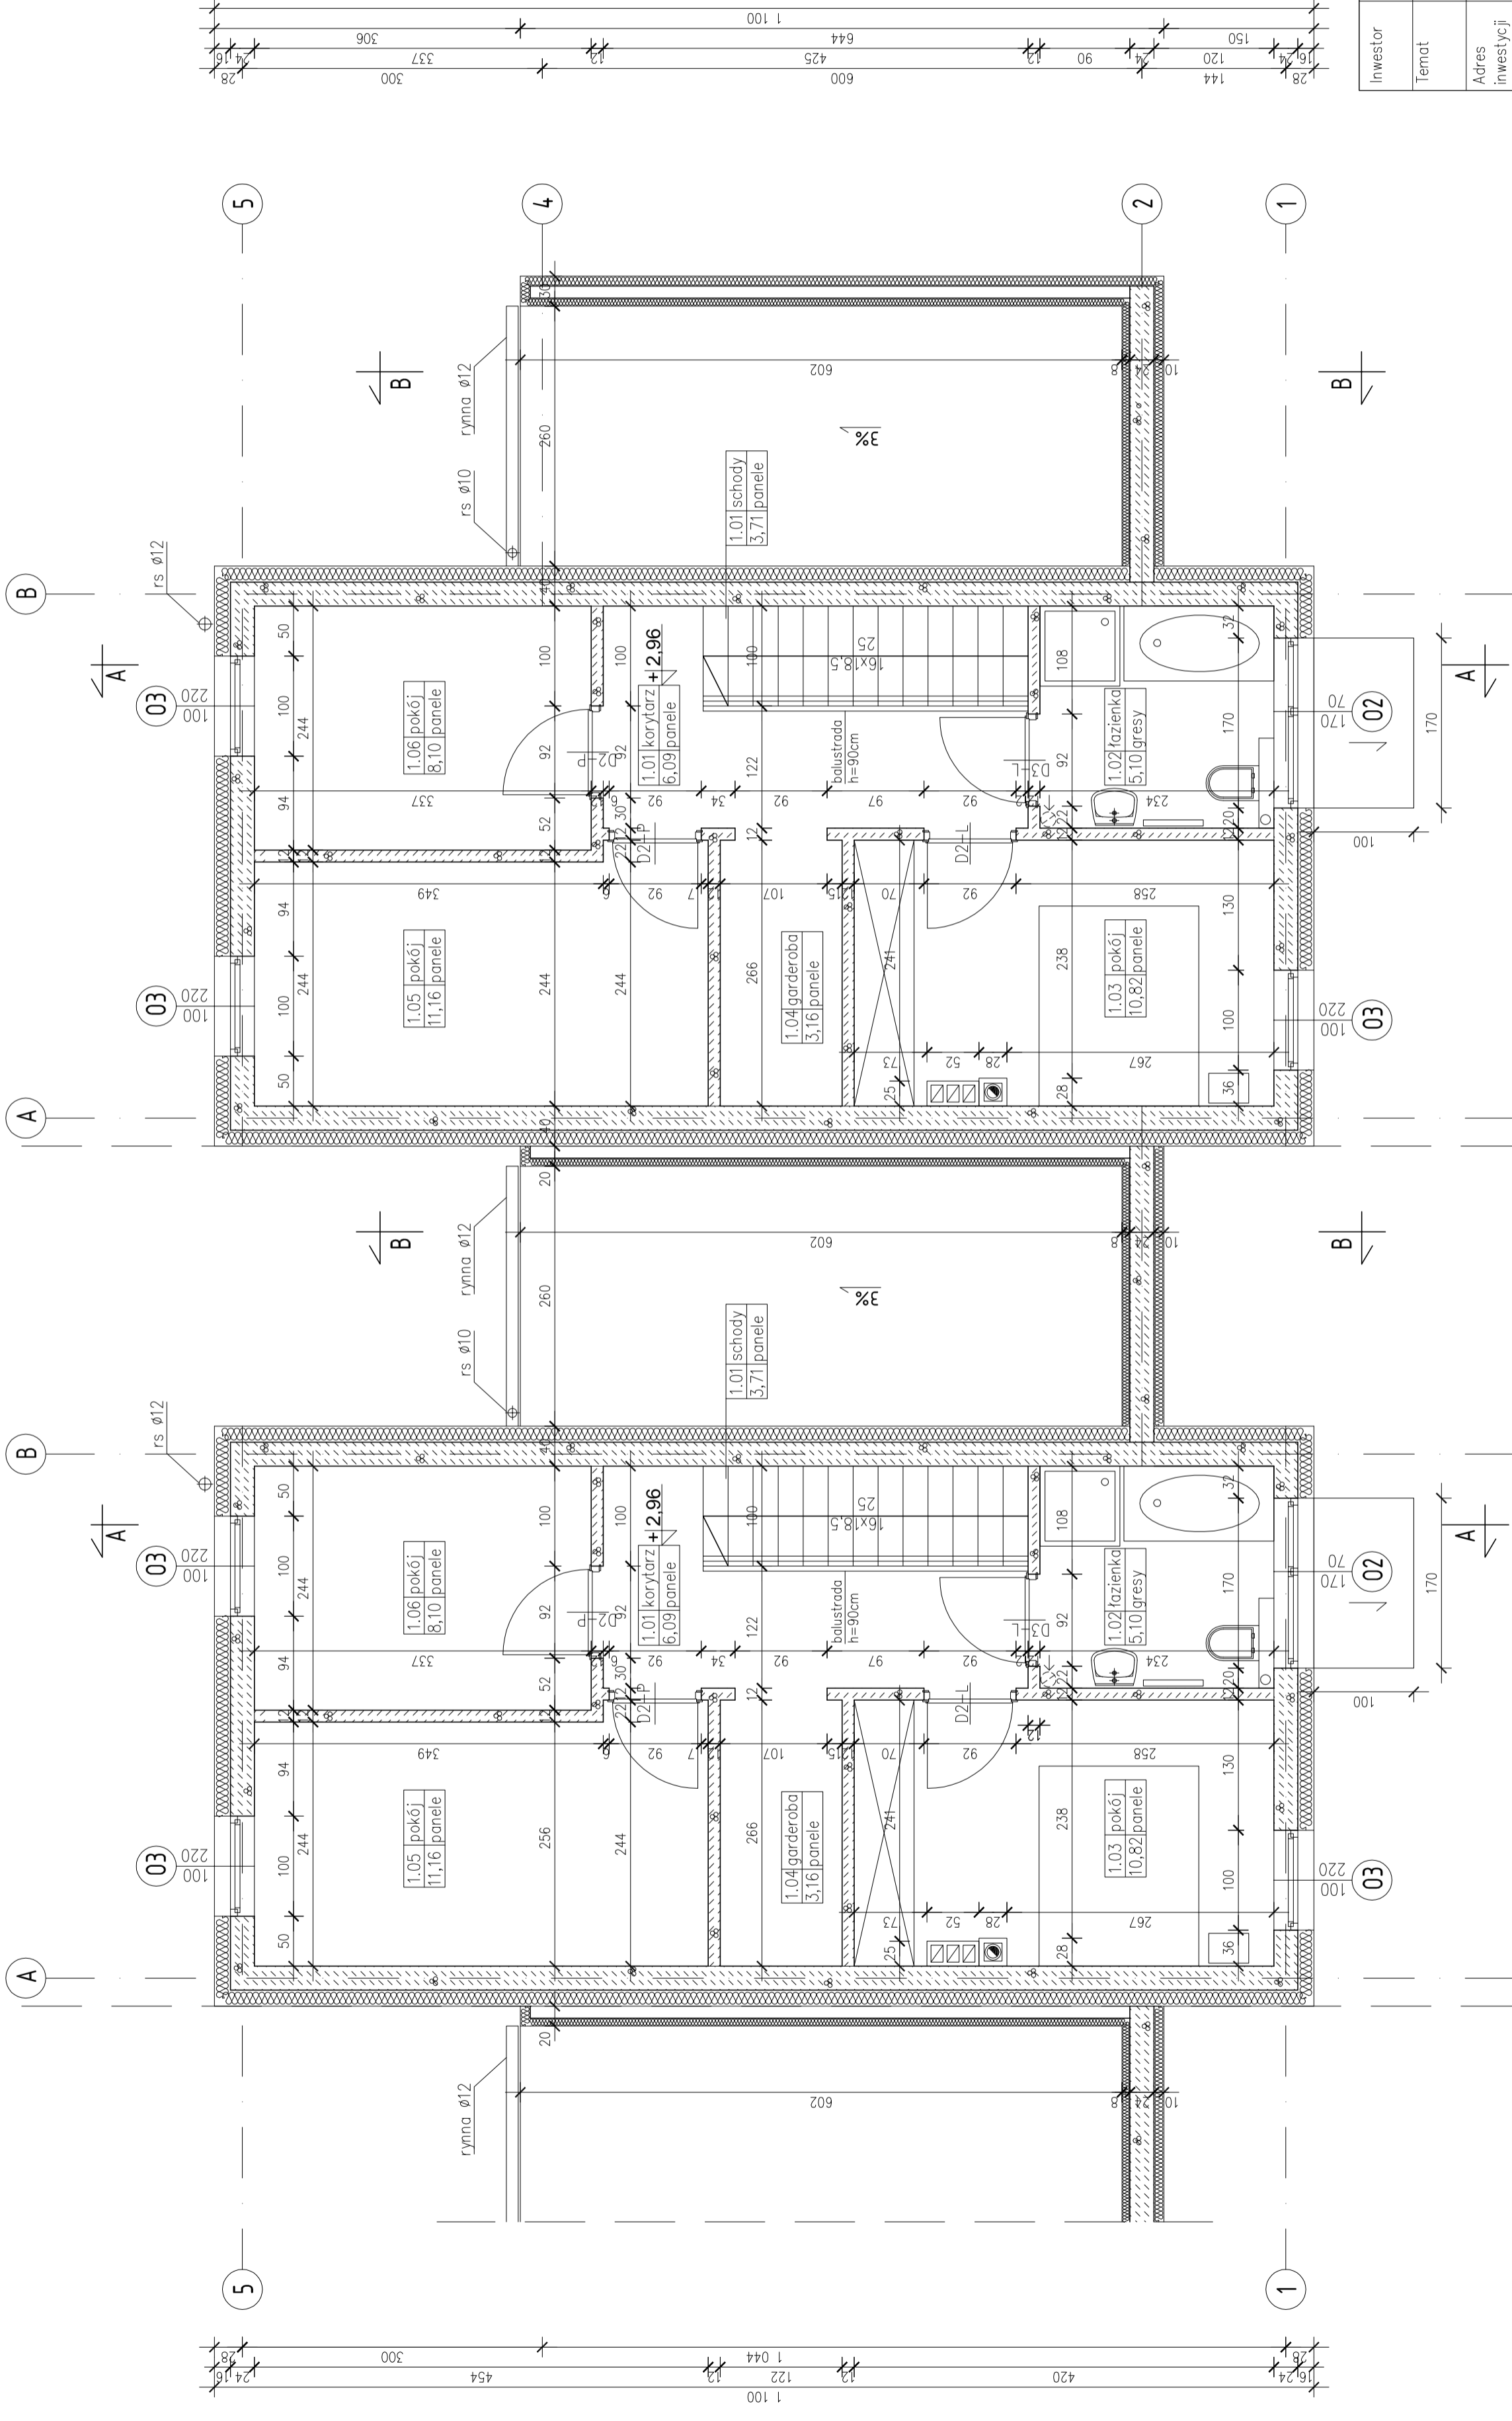


proj. granica działki

proj. granica działki

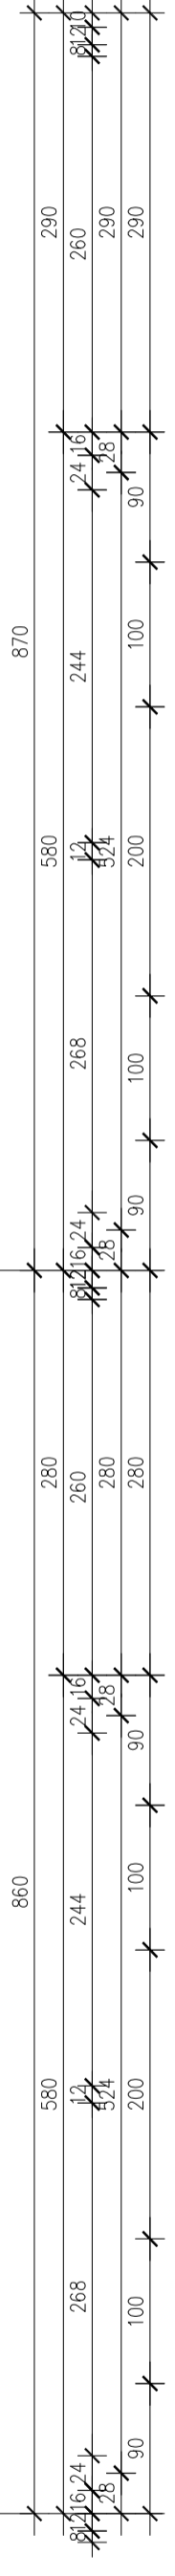

BUD. NR 16-18

BUDYNEK NR 19

BUDYNEK NR 20 (SKRAJNY)

Inwestor	MACIEJ GODLEWSKI ul. Lelewela 15b/71, 75-450 Koszalin
Temat	Budynki mieszkalne jednorodzinne w zabudowie szeregowej nr 16-20
Adres inwestycji	Nowe Bielice gm. Biesiekierz, dz. nr 218/2
Jednostka projektowa	AUTORSKA PRACOWNIA ARCHITEKTÓW IRENA ROMYSZ - SKOWYRSKA 75-664 KOSZALIN, UL. ZIELONA 43
Projektant	mgr inż. arch. IRENA ROMYSZ-SKOWYRSKA upr.nr A/PNB/6300/46/79 ZOA nr ZP - 0197
Sprawdził	mgr inż. arch. RAFAŁ SOBIERAJ upr.nr 32/PBOA/00K/2008 ZOA nr ZP - 0582
Branża	ARCH. / Faza
Data	01.2017
Tytuł rys.	PROJ. BUDOWLANY Skala 1:50 Nr 2 RZUT PIĘTRA